


AVENIDA DE ARAGÓN

OFICINA 1700 m2

PLANTA TIPO CON MOBILIARIO (m2 con elementos comunes) E 1/300

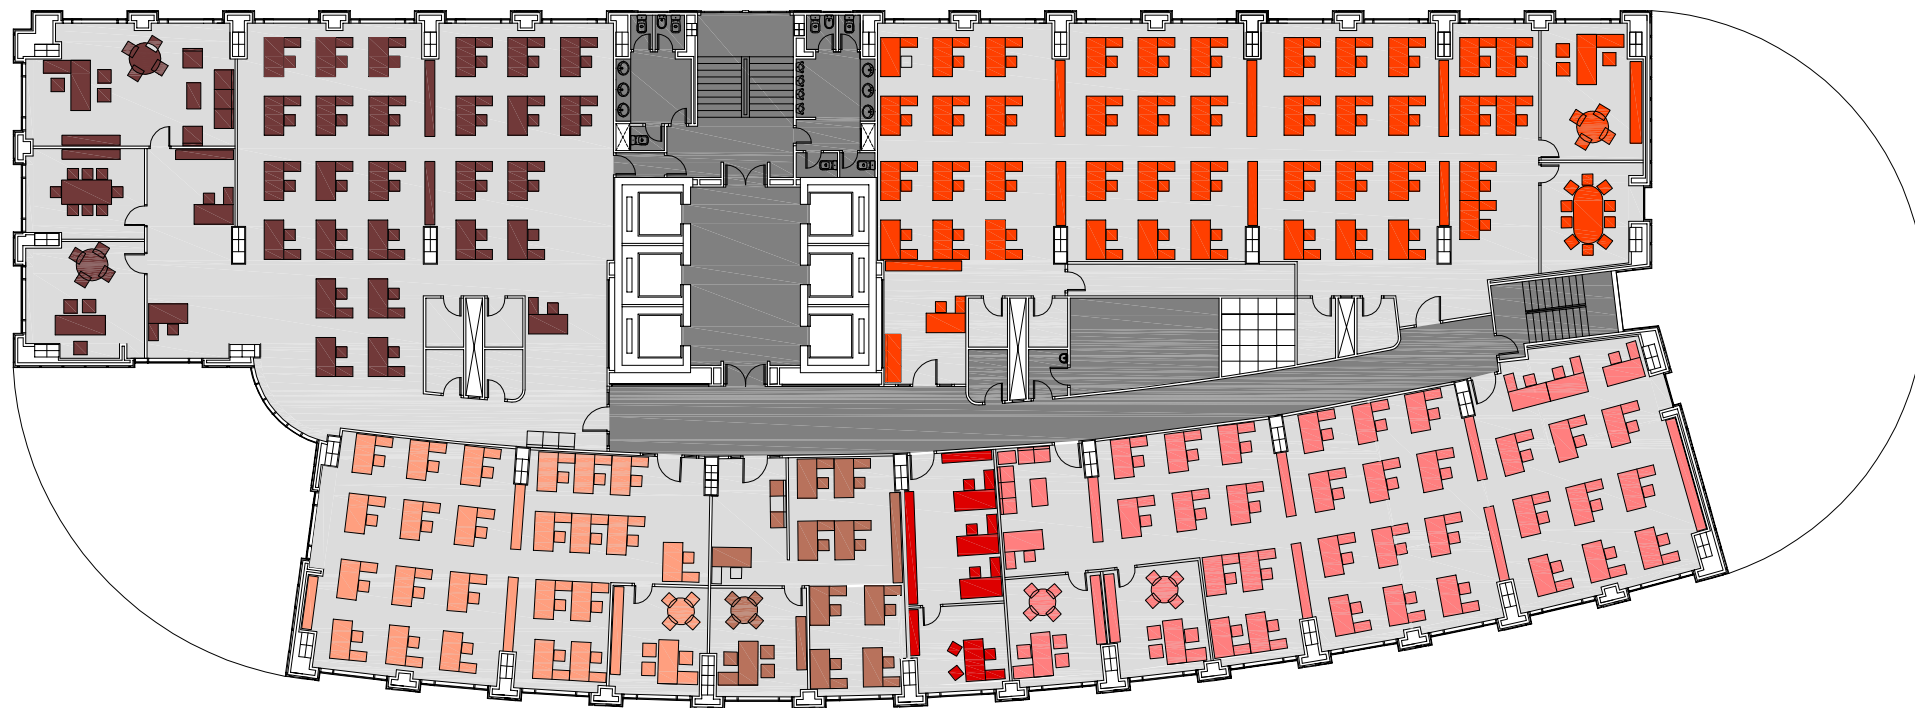

AVENIDA DE ARAGÓN

OFICINA 485 m<sup>2</sup>

OFICINA 481 m<sup>2</sup>

OFICINA 365 m<sup>2</sup>

OFICINA 51 m<sup>2</sup>

OFICINA 102 m<sup>2</sup>

OFICINA 215 m<sup>2</sup>

PLANTA TIPO MODULADA CON MOBILIARIO (m<sup>2</sup> con elementos comunes) E 1/300